



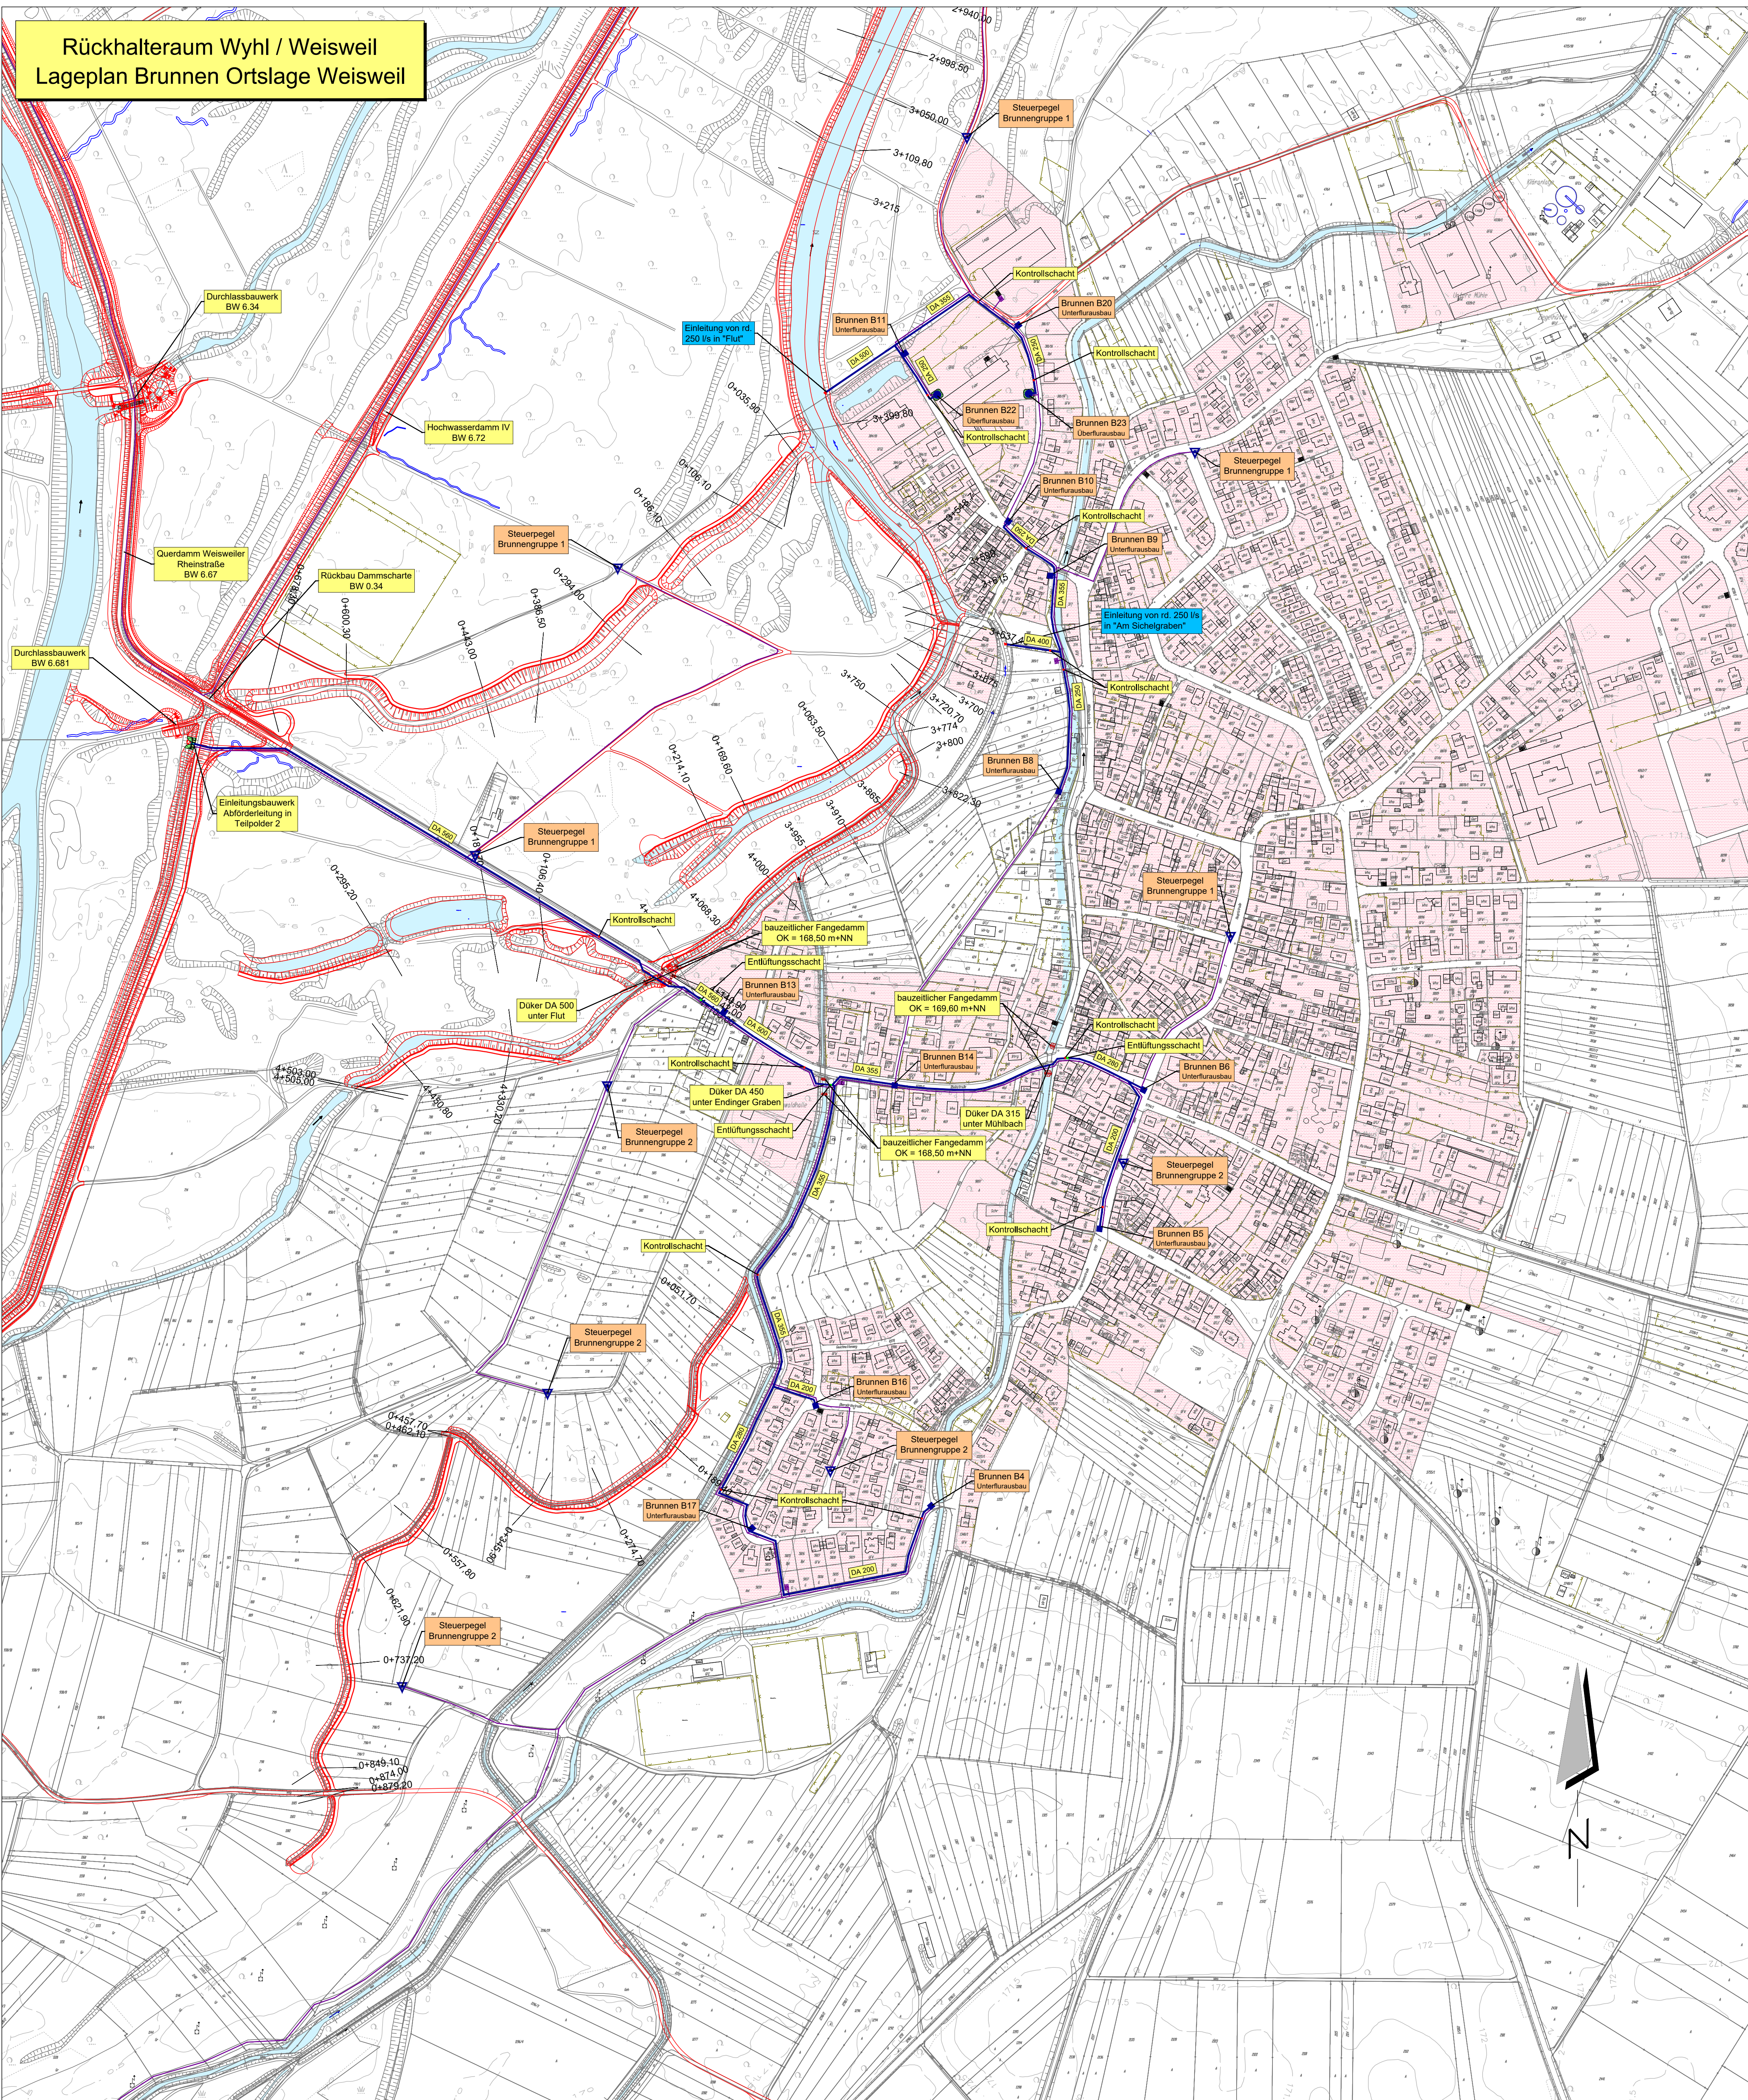

Rückhalteraum Wyhl / Weisweil
Lageplan Brunnen Ortslage Weisweil

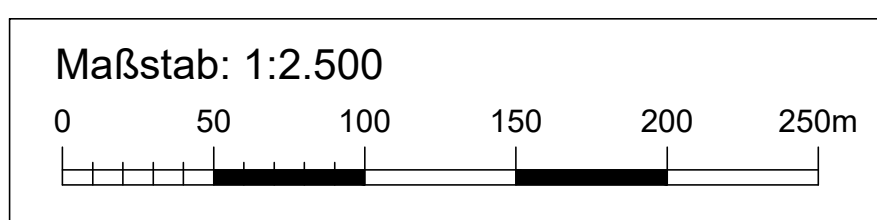


Legende:


Leitungen Planung:

- 20 kV und 0,4 kV Erdleitung, LWL-Steuerkabel
- Trafo geplant
- Abförderleitung GW-Entnahmebrunnen
- Brunnenstandort Überflur
- Brunnenstandort Unterflur
- Steuerpegel
- Kontrollschacht
- Entlüftungsschacht

Leitungen Bestand:

- Gasleitung
- Mischwasserleitung
- Regenwasserleitung
- Schmutzwasserleitung
- Erdleitung Strom
- Trafo bestehend
- Erdleitung Telekom
- Freileitung Telekom
- Wasserversorgungsleitung

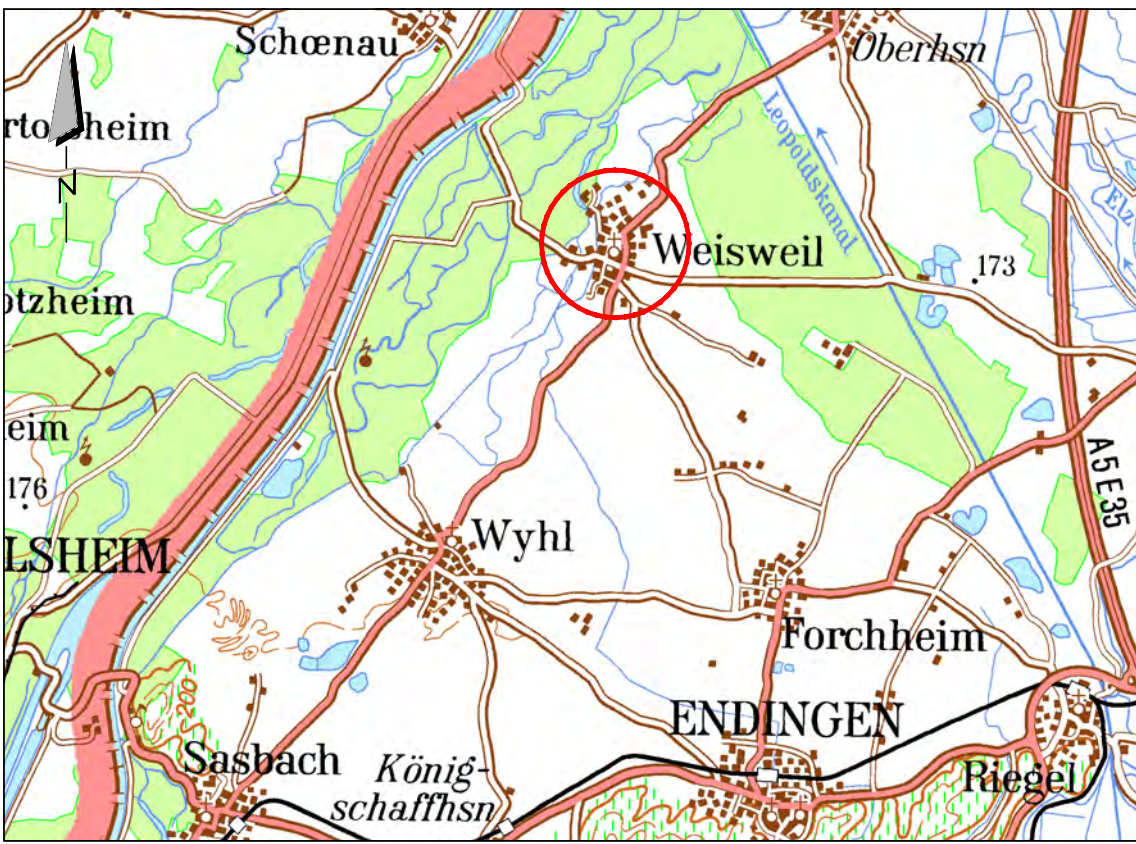

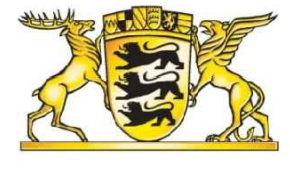

REGIERUNGSPRÄSIDIUM FREIBURG
Abteilung Umwelt



Rückhalteraum Wyhl/Weisweil

Binnenseitige Anpassungsmaßnahmen
GW-Entnahmebrunnen Ortslage Weisweil (BW 6.85)
Übersichtslageplan



WALD+CORBE
Büro für Raumplanung, Landschaftsplanung und Natur
BERATENDE INGENIEURE
Am Heckenbühl 18
76549 Hügelsheim
Telefon (07229) 1876-00
Telefax (07229) 1876-77

Regierungspräsidium Freiburg
Abteilung Umwelt
Ref. 53.3, "Integriertes Rheinprogramm"
Bisslerstr. 7, 79114 Freiburg

bearb.:	1.07.2010	Qu	zum Antrag vom gehörend
gez.:	1.07.2010	Bau	
gepr.:	1.07.2010	Ro	zuletzt geändert am: 01.06.17 (Frank/Schmidt)
Maßstab:	1:2.500		
Plan Nr.:	13/123/02/05	Anlage:	17.1 Blatt: 1

N:\Daten\RP\DATEN\0040\VERFAHR\PFV_Geändert_Plane\dwg\Anlage_17.1.01neu.dwg - 01. Jun. 2017 - 11:16 h

N:\Daten\RP\DATEN\0040\VERFAHR\PFV_Geändert_Plane\dwg\Anlage_17.1.01neu.dwg